

Paarstr. =>

Paarstraße



Rengsberger/Weigl  
Fl.Nr. 15/8

Garage und  
Hauseingang  
B-1006-2011-3  
T-7272014-3


Bezugspunkt +/-0,00 FFB

Wohnhaus  
B-1006-2011-3  
W-1447-2012-3

Dachterrasse  
Kleingeräte

Fl.Nr. 15/5

Nachbargrenze

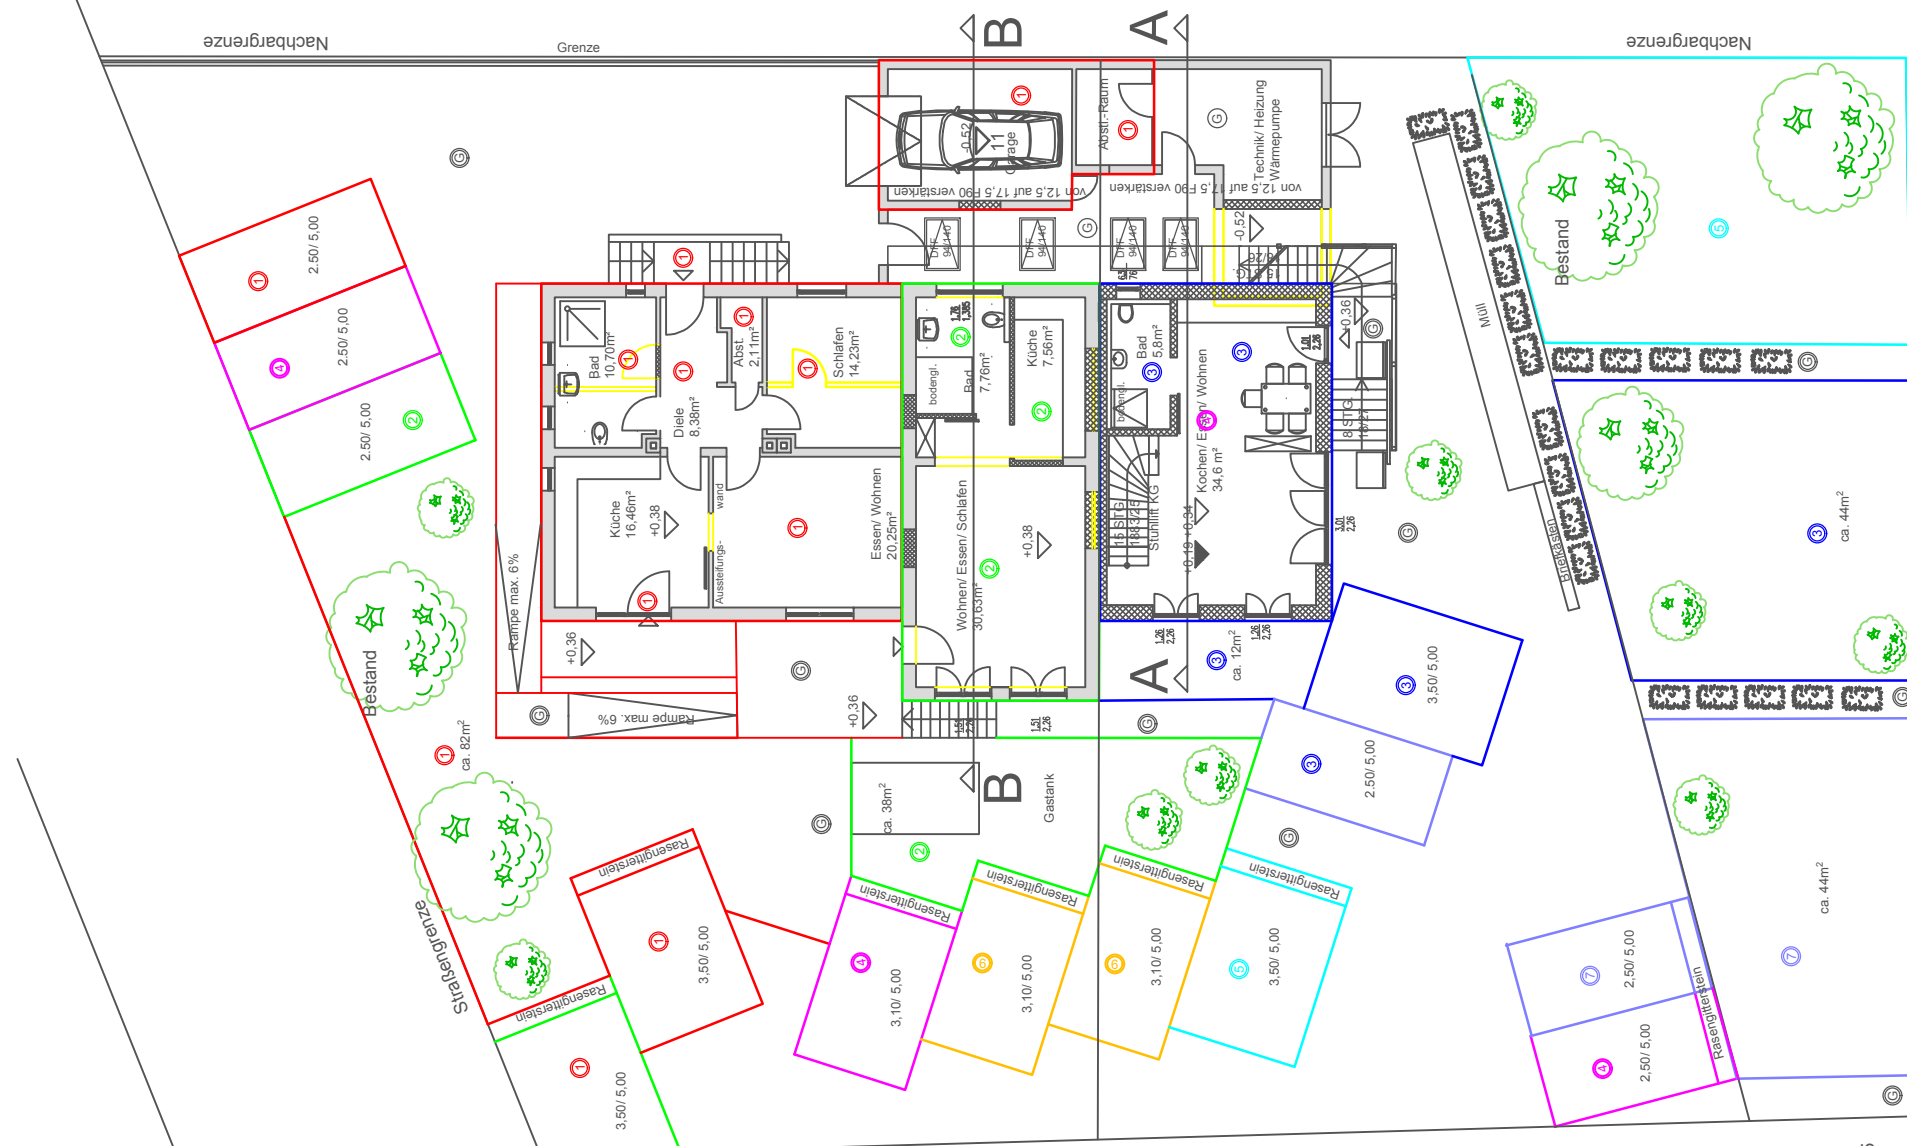

Bergeschoss M1:200

ca. 59m²

ca. 44m²

ca. 44m²

ca. 44m²

ca. 44m²

ca. 44m²