


Ansicht West M1:100

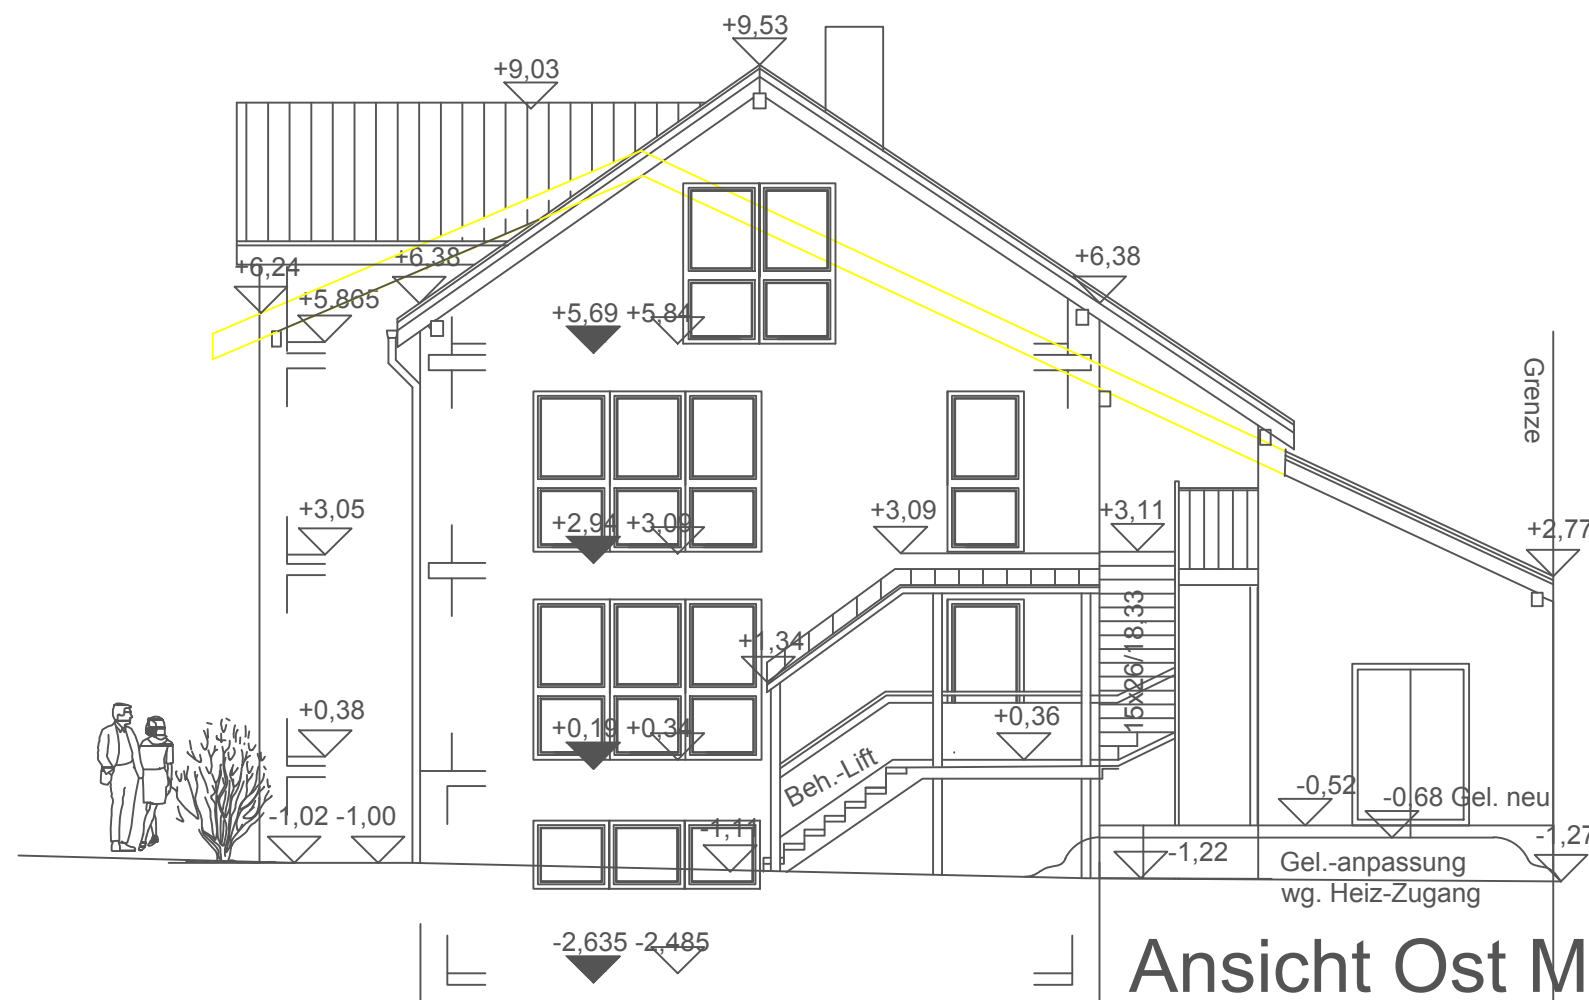

Ansicht Ost M1:100