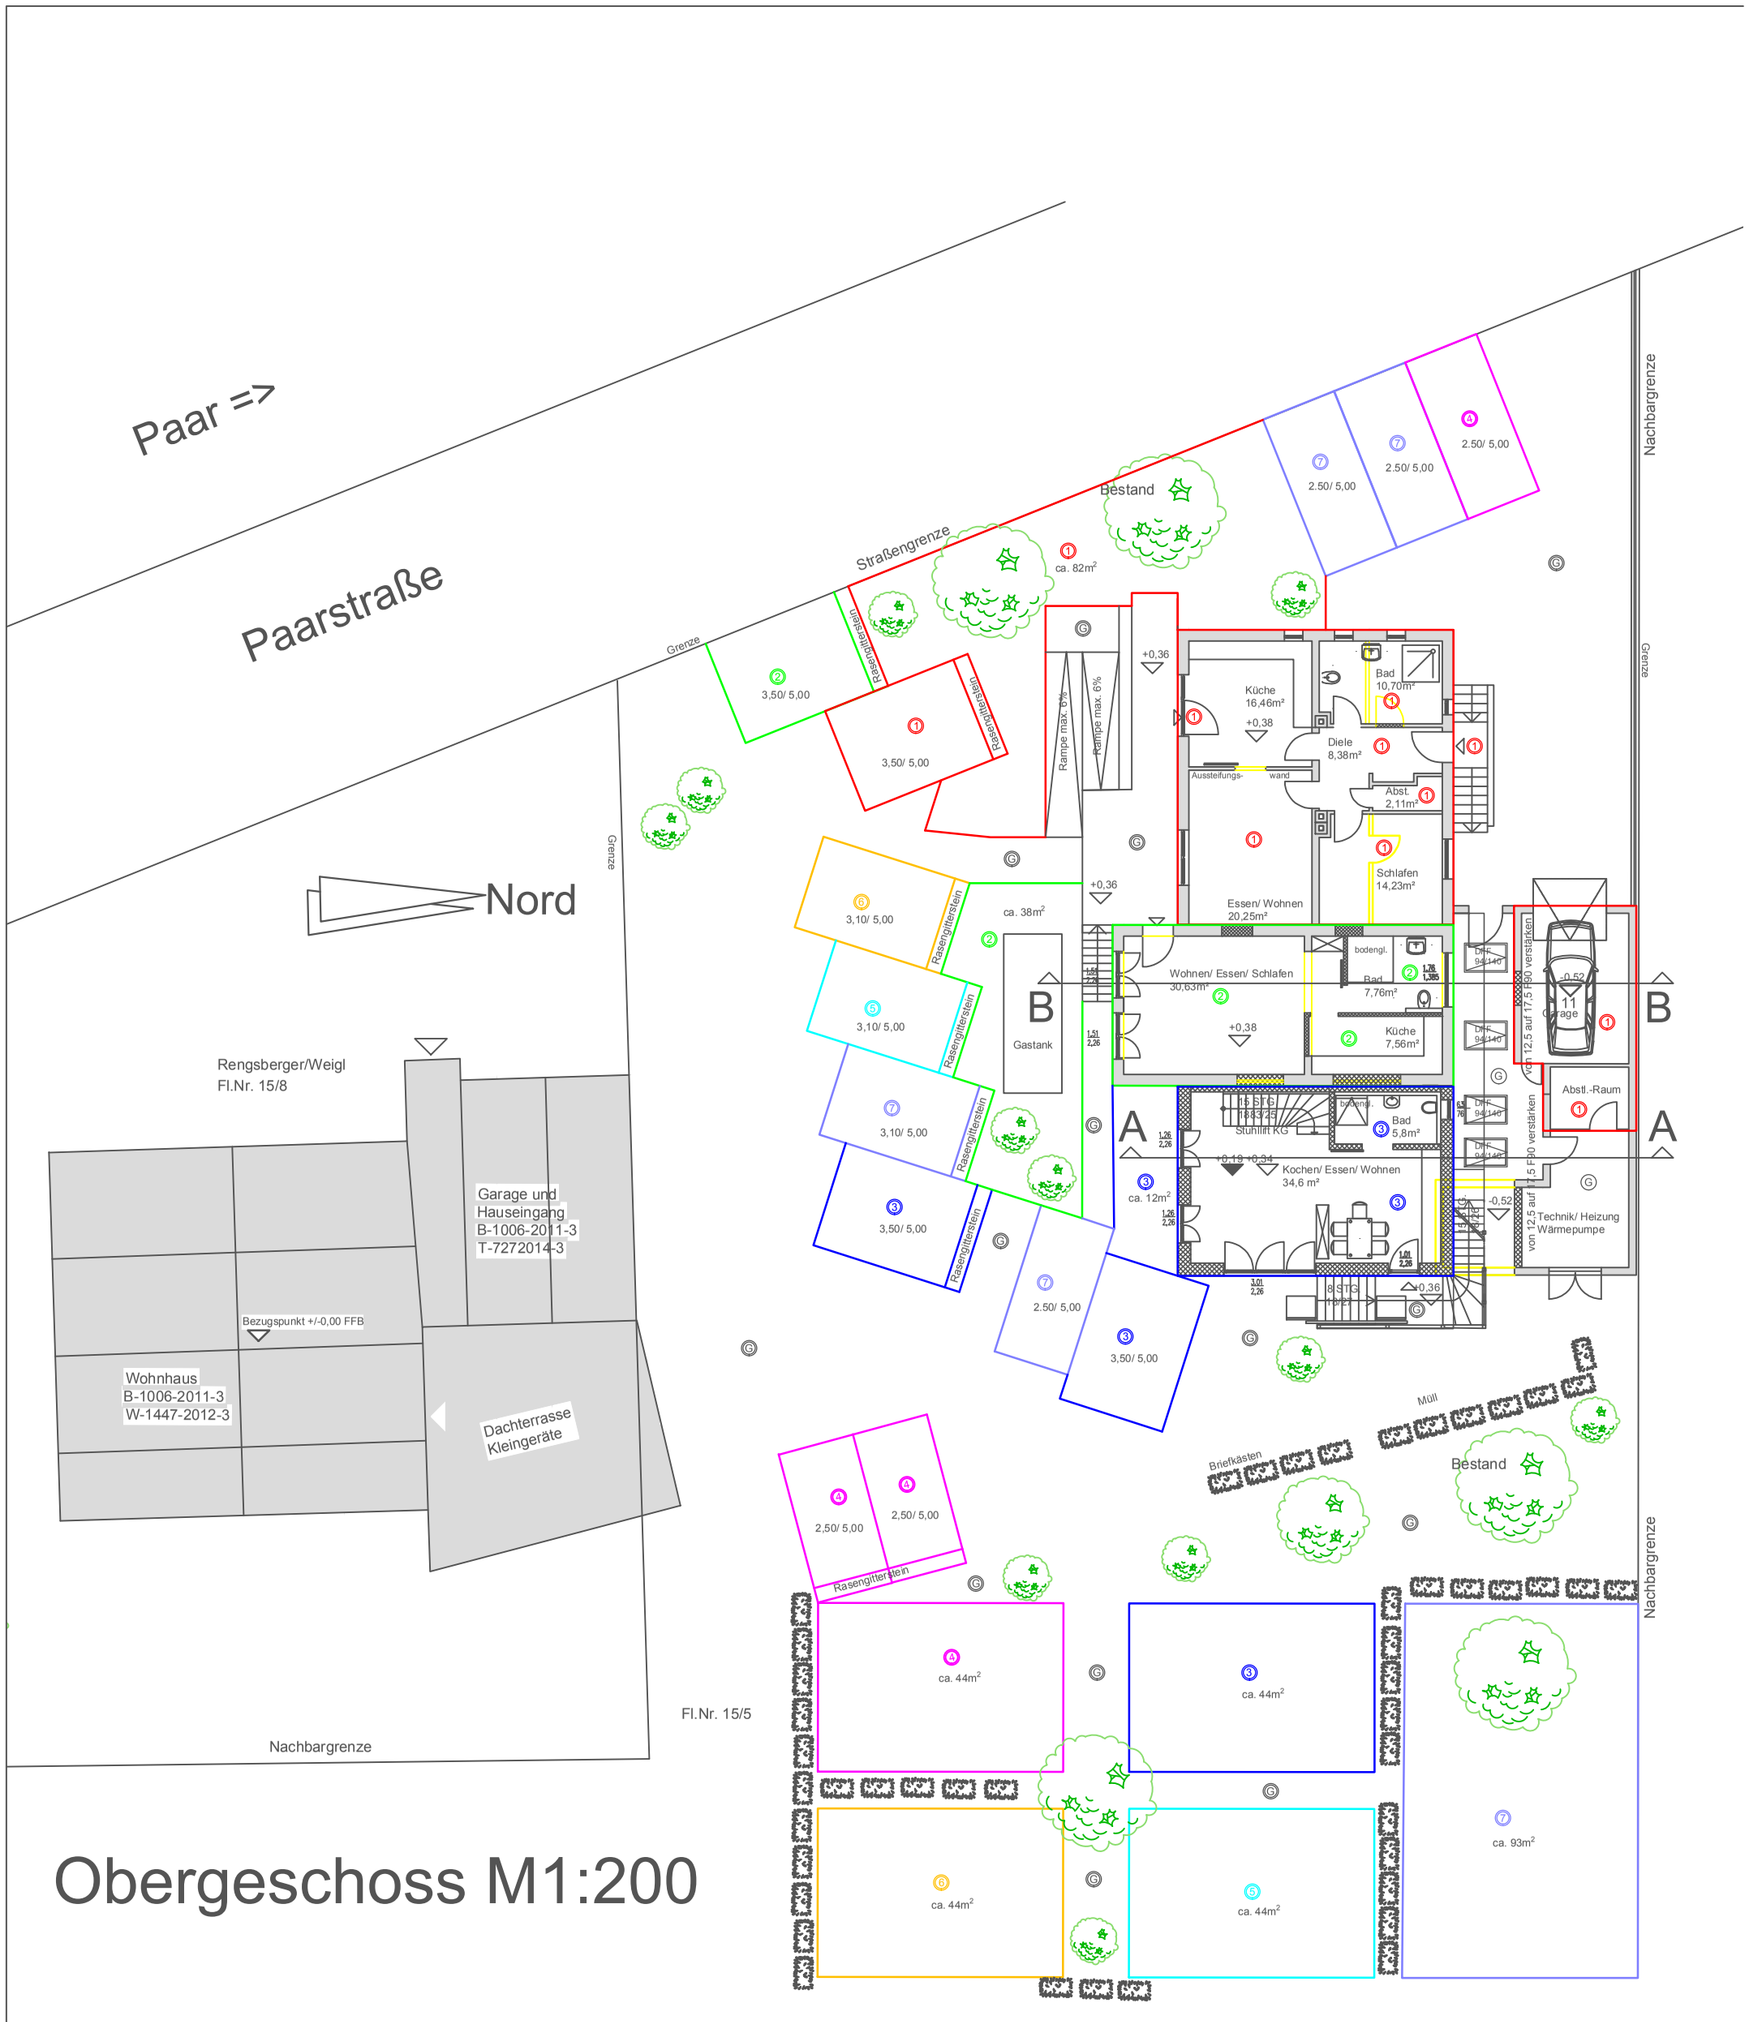

Obergeschoss M1:200