
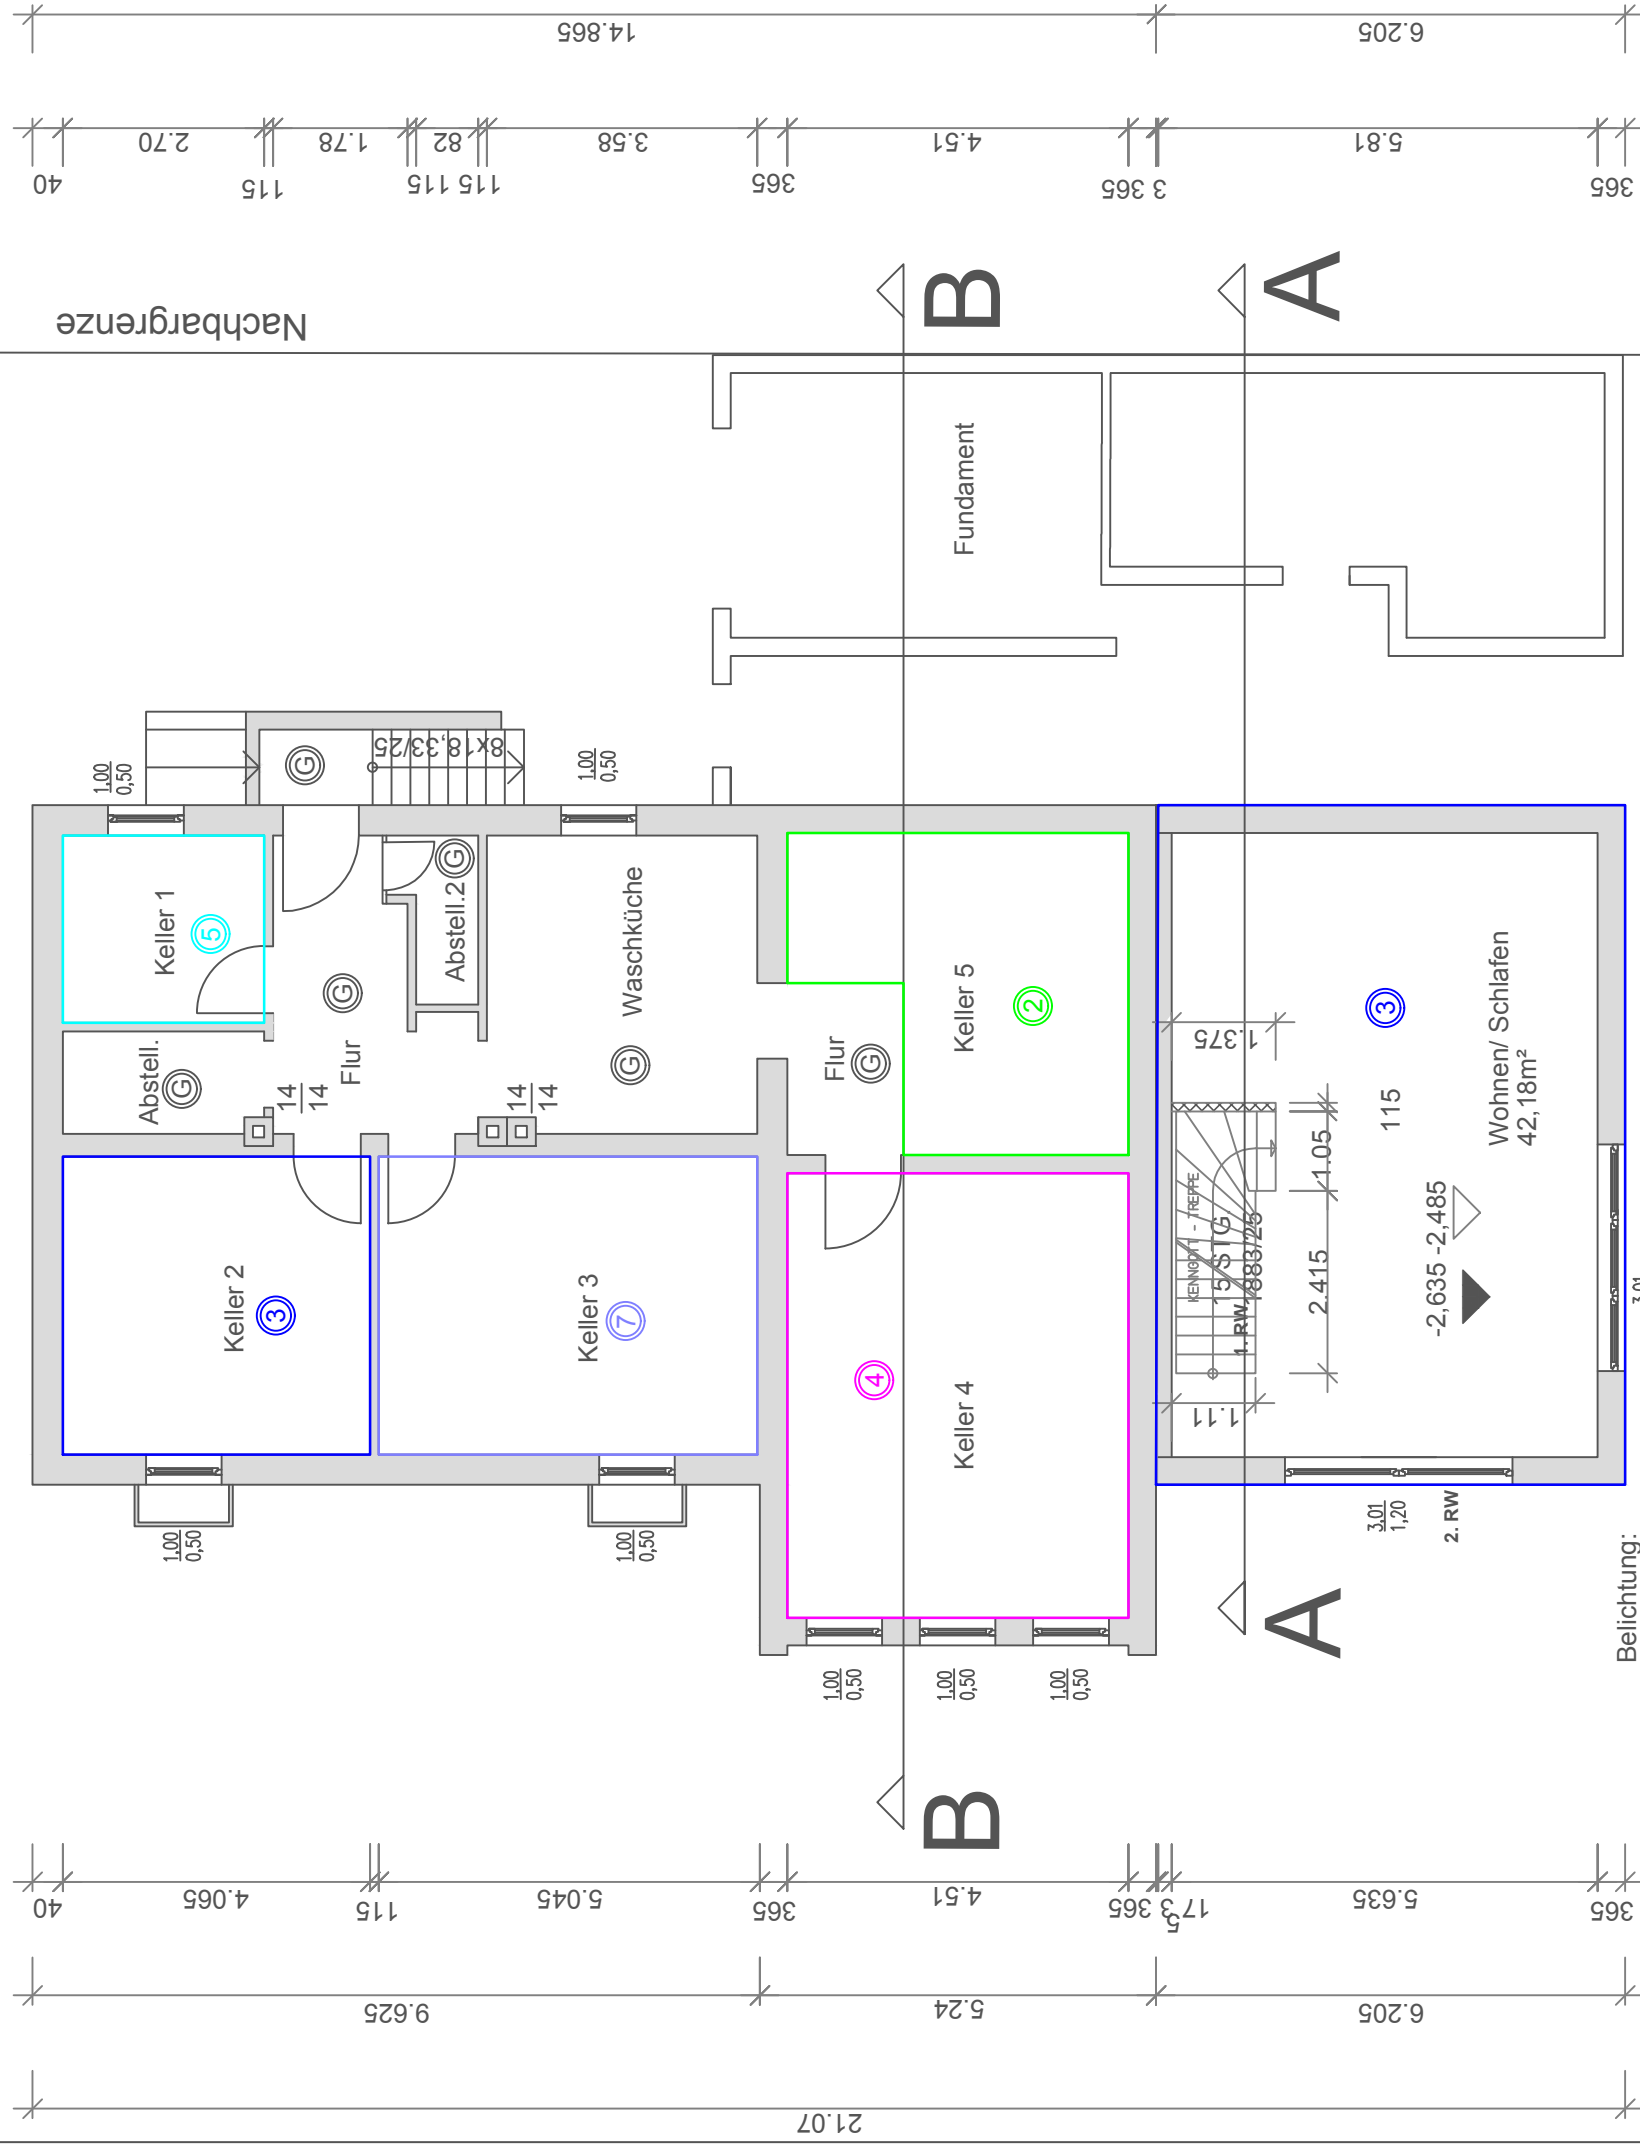


### Nutzfläche KG (CAD)

Raum	Nutzfläche
Keller 1	6,59 m <sup>2</sup>
Keller 2	16,03 m <sup>2</sup>
Keller 3	19,77 m <sup>2</sup>
Keller 4	26,54 m <sup>2</sup>
Keller 5	15,72 m <sup>2</sup>
Waschküche	13,98 m <sup>2</sup>
Flur	11,61 m <sup>2</sup>
Abstell.	3,52 m <sup>2</sup>
Abstell. 2	2,14 m <sup>2</sup>
<b>Gesamt</b>	<b>115,90 m<sup>2</sup></b>

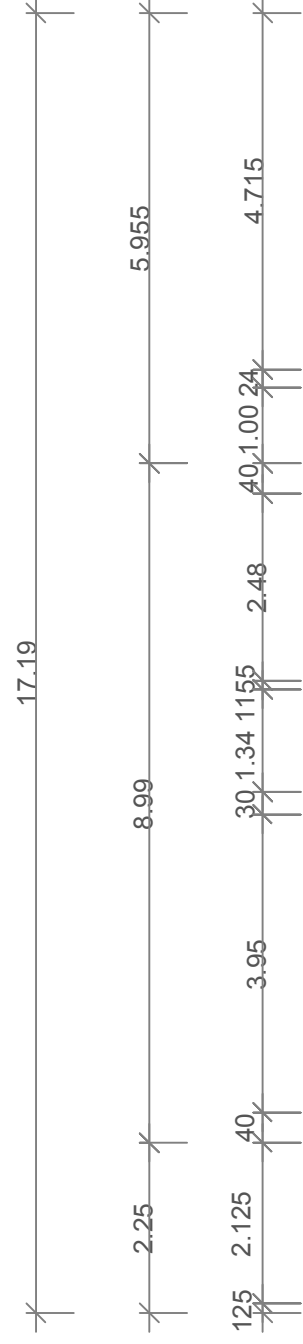

### Wohnfläche KG (CAD)

Raum siehe EG Berechnung  
Wohnfläche

## Kellergeschoss M1:100