

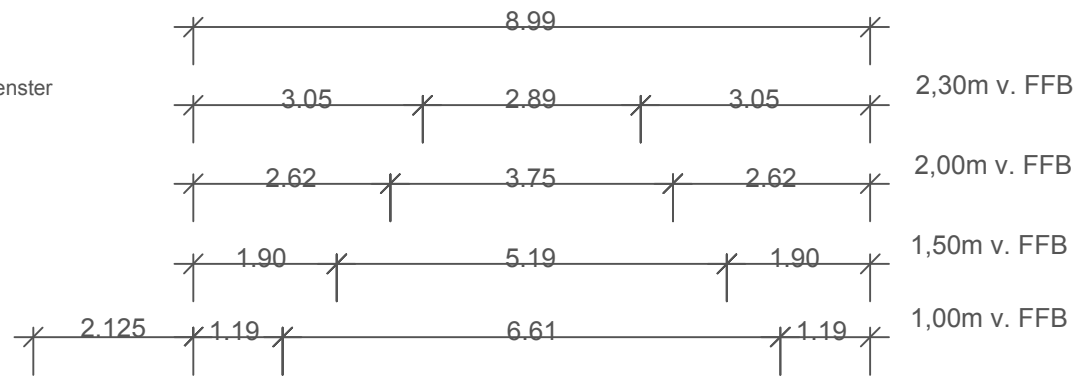


Schnitt C-C Altbau M1:100

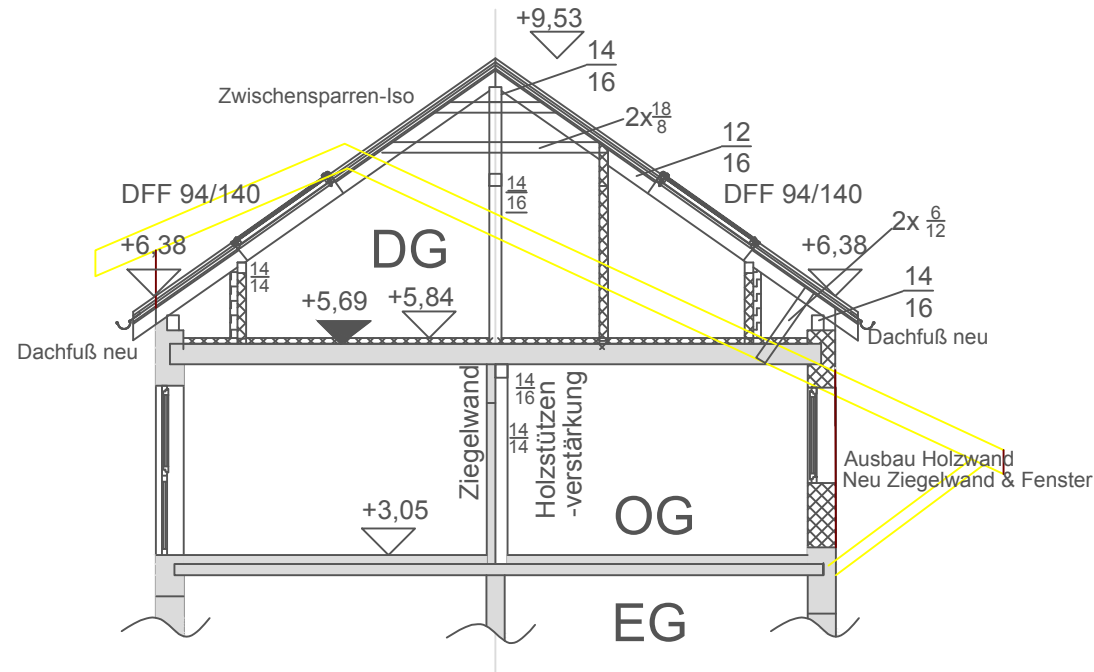

- Dachaufbau:**
- Dacheindeckung
 - Lattung 30/50 mm
 - Konterlattung 40/80 mm
 - Unterdeckbahn 1-lagig
 - Holzschalung 19 mm
 - Zwischensparrendämmung 18-20 cm
 - Sparren nach statischer Berechnung

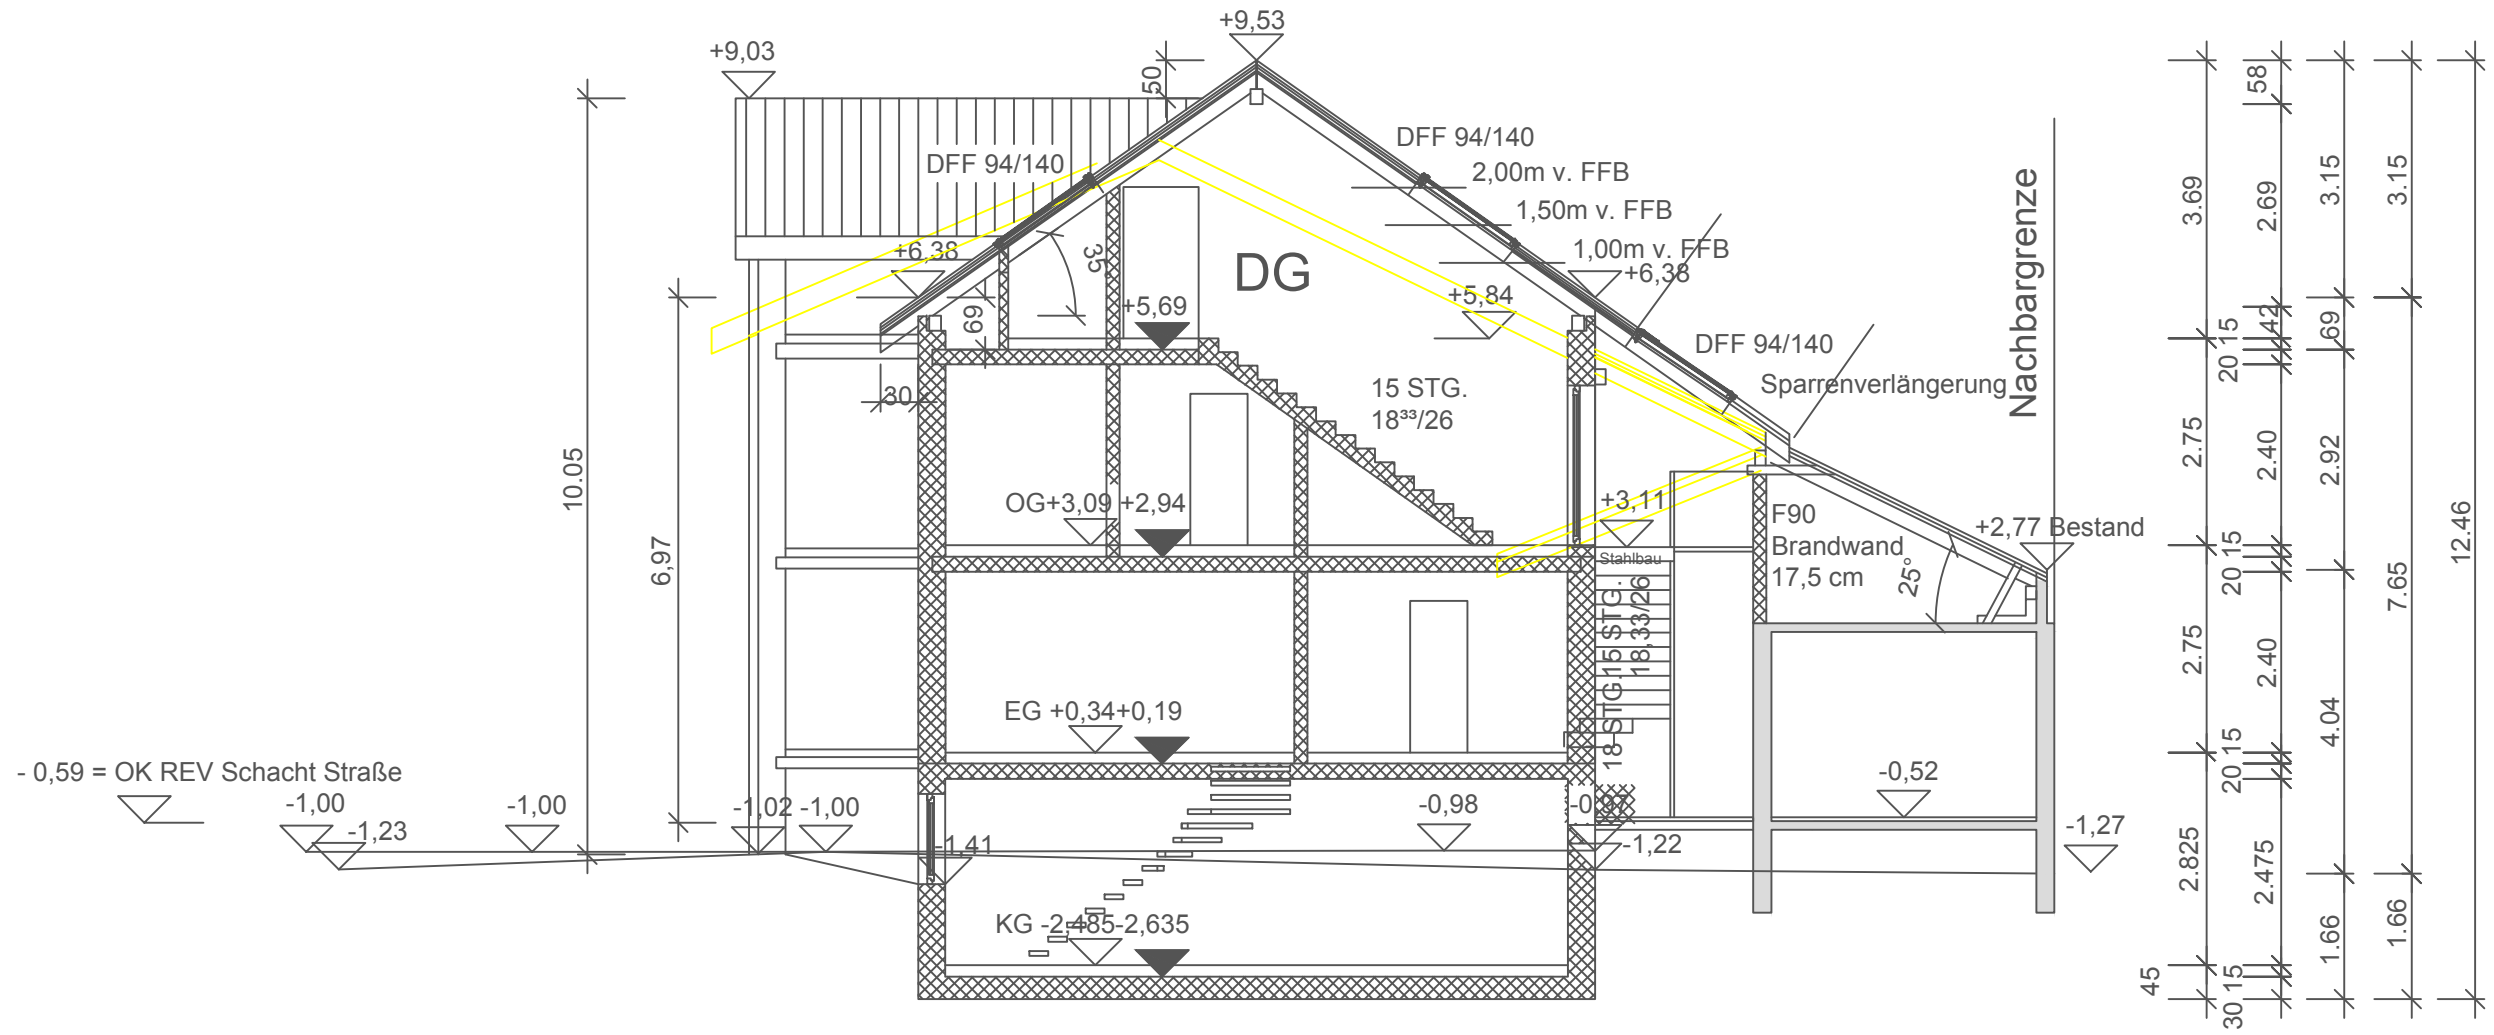

Schnitt A-A M1:100